


SCUOLA MEDIA GIOVANNI XXIII°

PIANTA PALESTRA - PLANIMETRIA ENTRATA

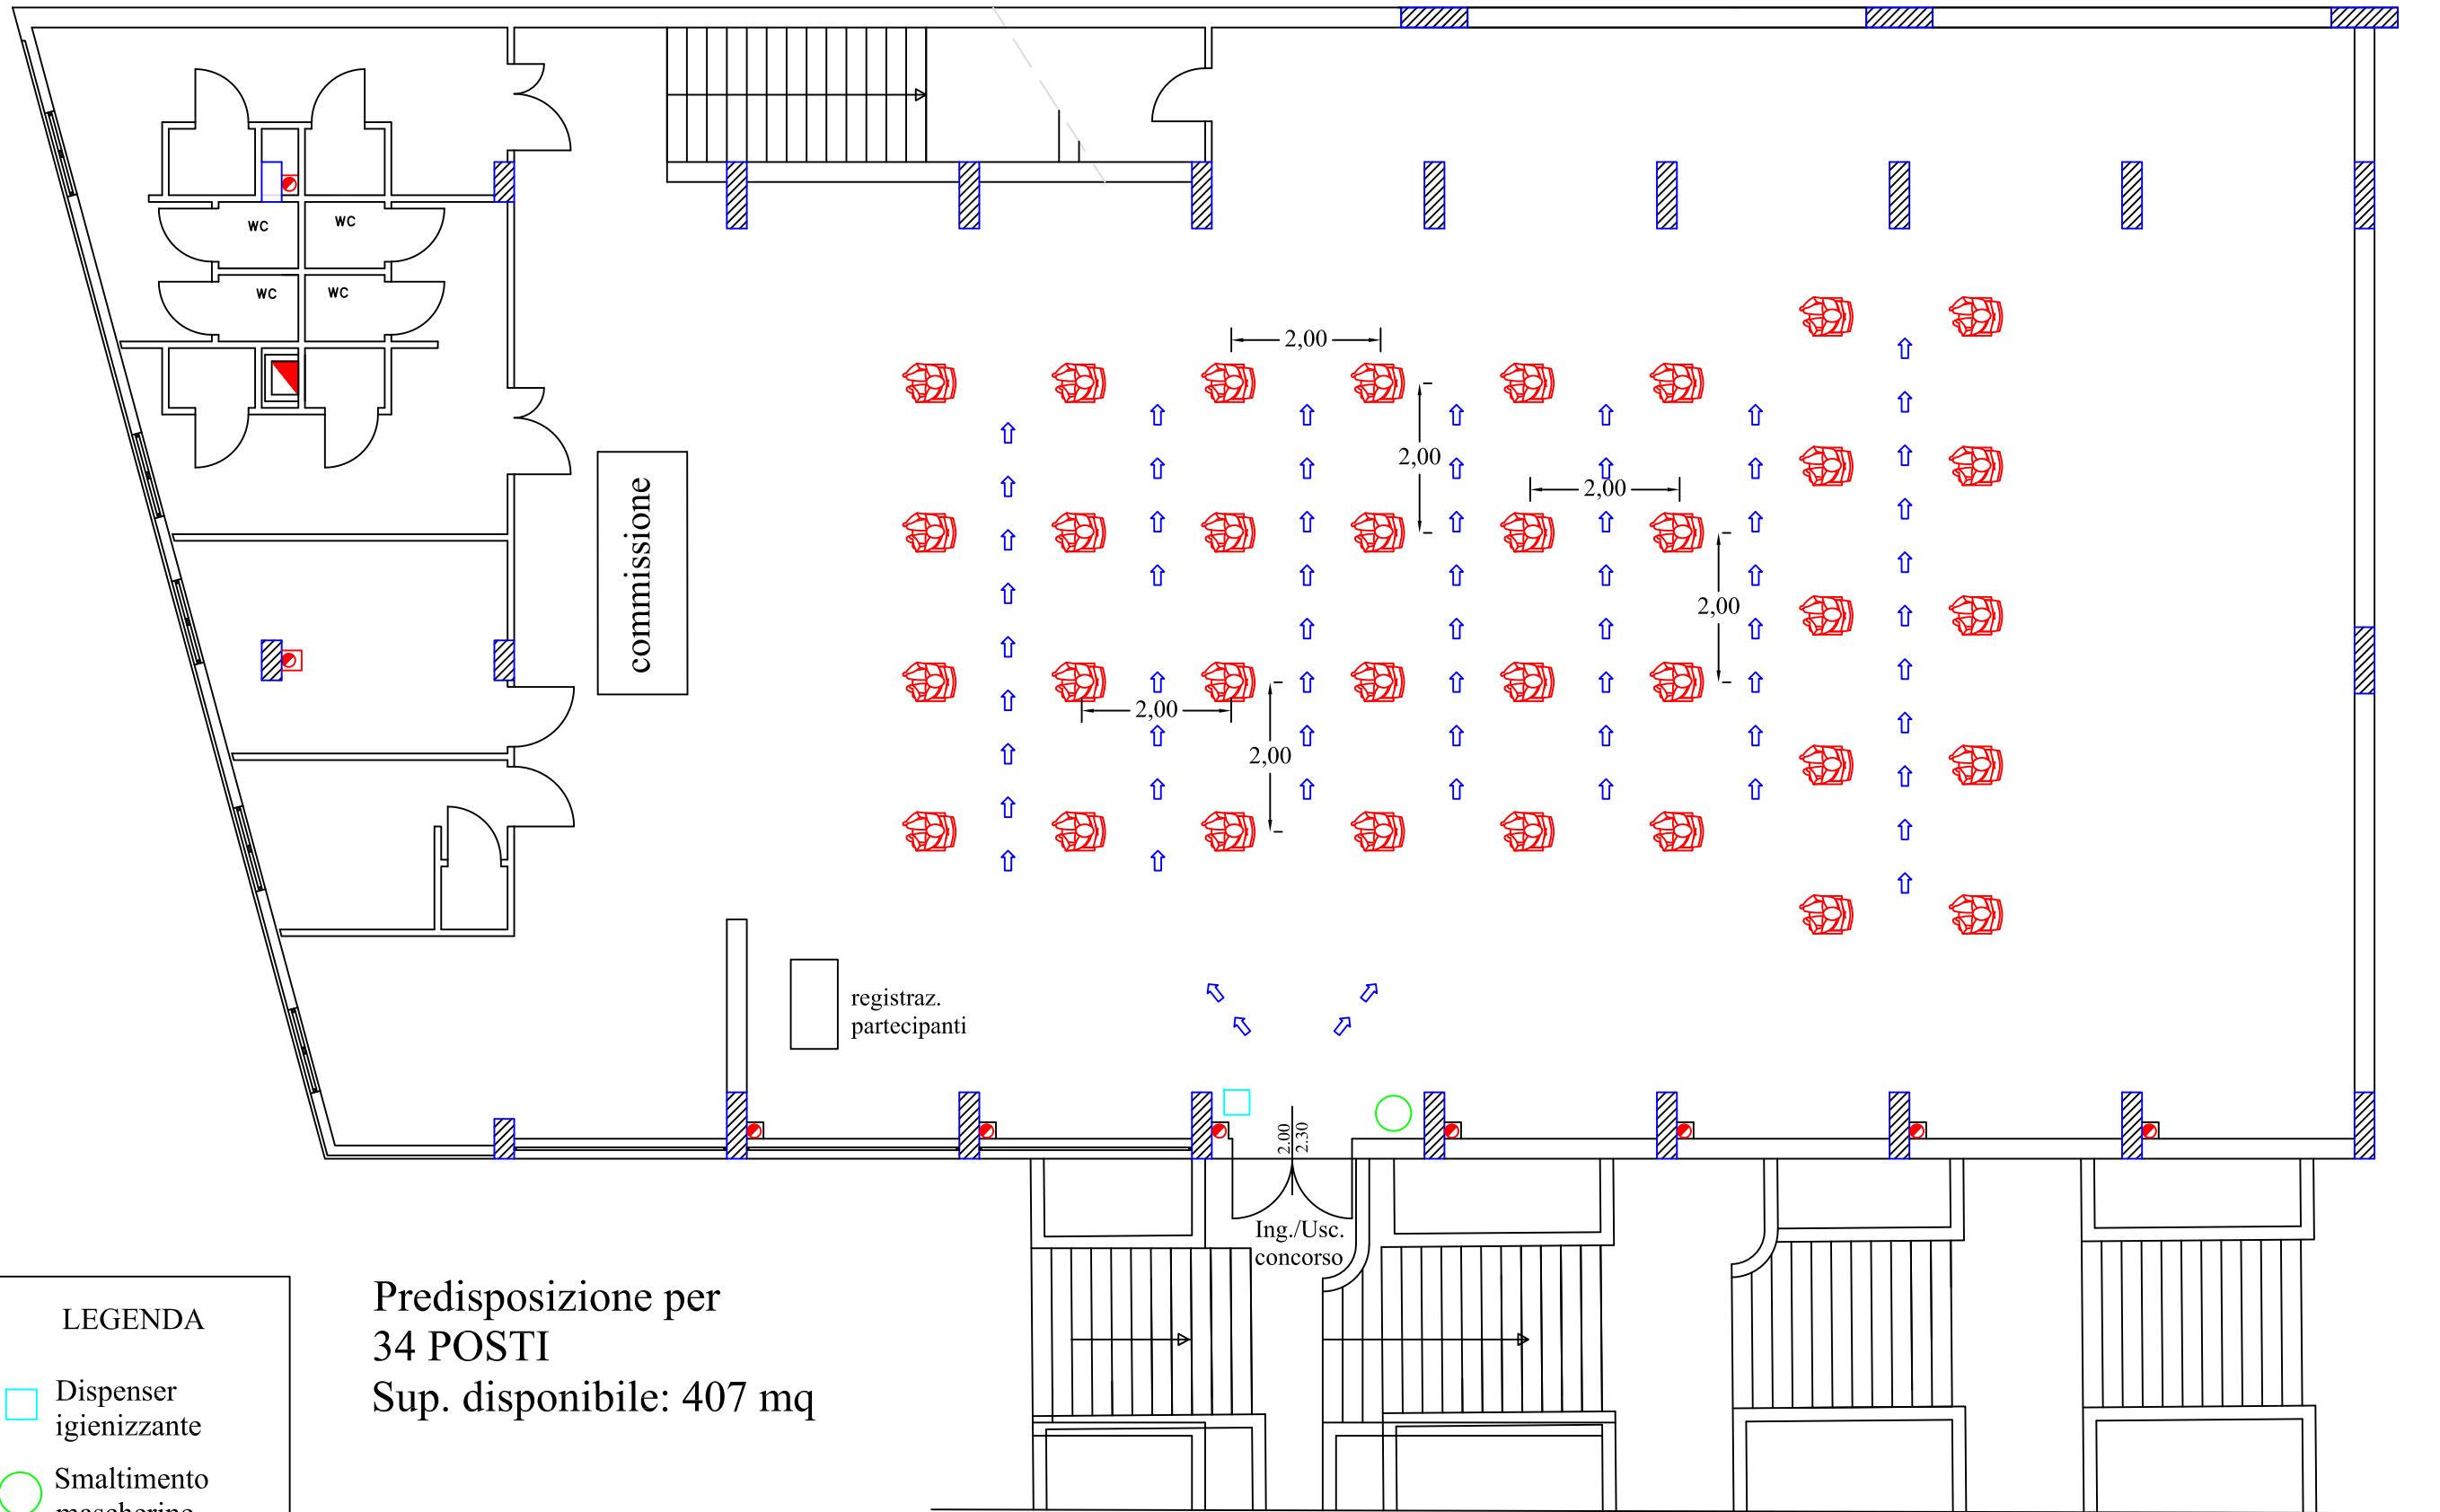

LEGENDA

- Dispenser igienizzante
- Smaltimento mascherine

Predisposizione per
34 POSTI
Sup. disponibile: 407 mq