

Agenzia del Territorio
CATASTO FABBRICATI
Ufficio provinciale di
Potenza

Scala 1: 200

n.1


Dichiarazione protocollo n. PZ0065466 del 10/06/2005
Planimetria di u.i.u. in Comune di Lauria
Viale Xxv Aprile

civ.

Identificativi Catastali:
Sezione:
Foglio: 91
Particella: 1660
Subalterno:

Compilata da:
Mastroianni Maurizio Giuseppe
Iscritto all'albo:
Geometri
Prov. Potenza N. 2547

PIANO TERRA

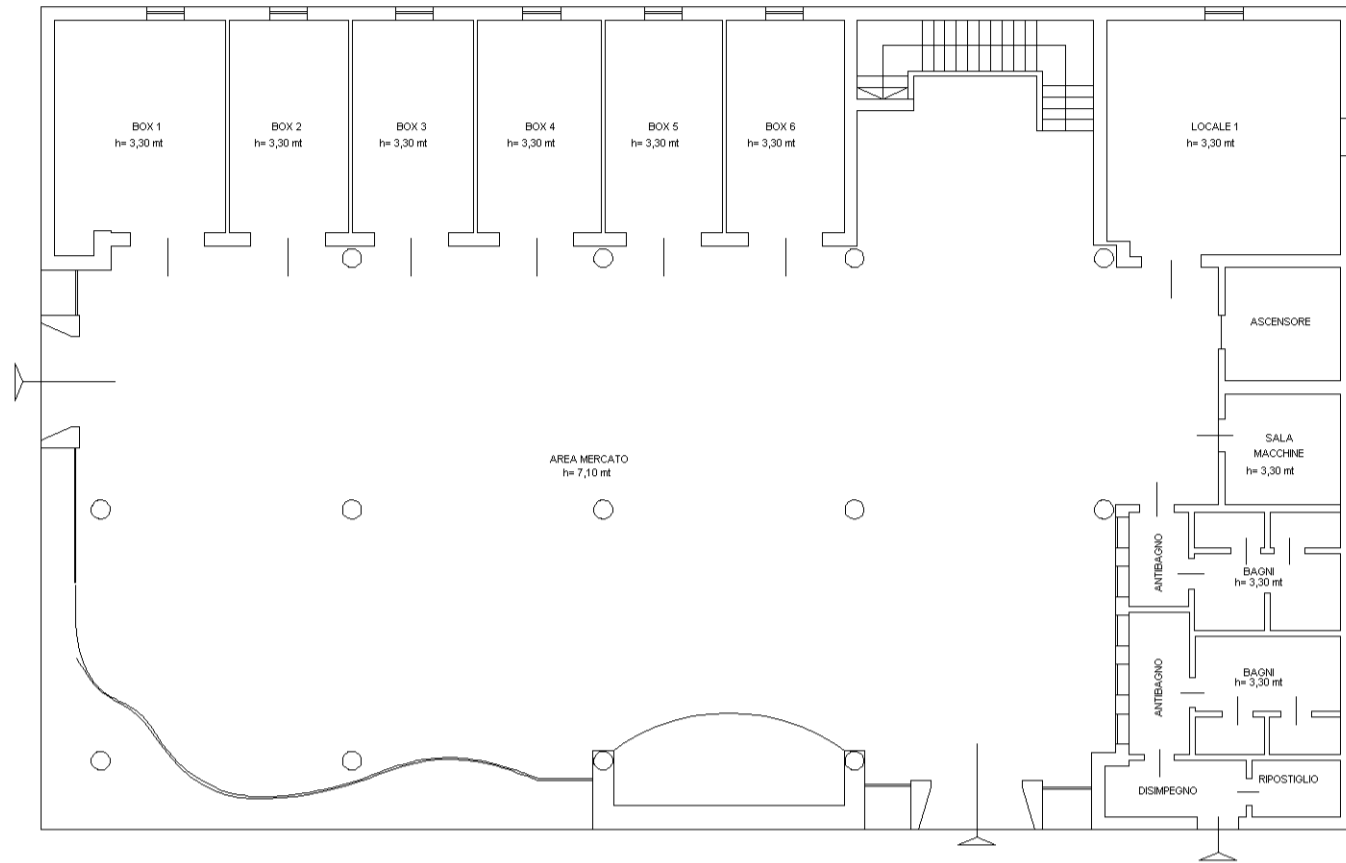

PRIMO PIANO

